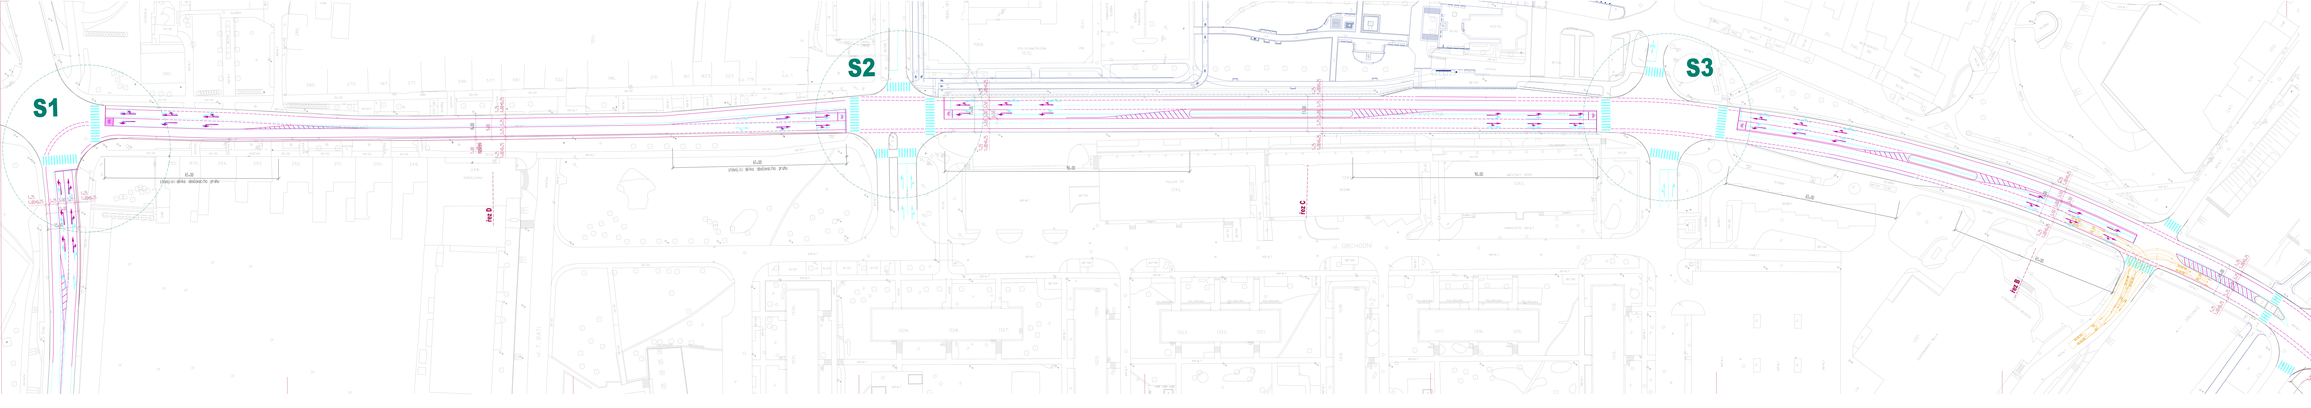

Hlav.projektant	Zodp. projektant	Vypracoval	Kontroloval	projektová kancelář
Ing. Abler	R.Sedláková	R.Sedláková	Ing. Abler	A-S s.r.o. Nádražní 32, 779 00 OLOMOUC tel.:585 428 211, fax: 585 428 225

INVESTOR: MĚSTO JIHLAVA

OTROKOVICE - NÁVRH CYKLISTICKÉ TRASY NA SILNICI I/55

NÁVRH PRUHŮ PRO CYKLISTY V PRŮJEZDNÉM PROFILU I/55
SITUACE - 1.ČÁST

FORMÁT	5xA4	ČERVEN	srpen 4.2016
DATUM			
Č.Z.			
MĚŘ.	1:500	Č.V.	2.

NÁVRH PRUHŮ PRO CYKLISTY V PRŮJEZDNÉM PROFILU I/55 :

- STÁVAJÍCÍ VODOROVNÉ DOPRAVNÍ ZNAČENÍ
- VODOROVNÉ DOPRAVNÍ ZNAČENÍ - NÁVRH

S1-S5 ÚPRAVA SIGNÁLNÍCH PLÁNŮ, ŘÍZENÍ NA KŘIŽOVATKY, DOPLNĚNÍ SIGNALIZACE PRO CYKLISTY